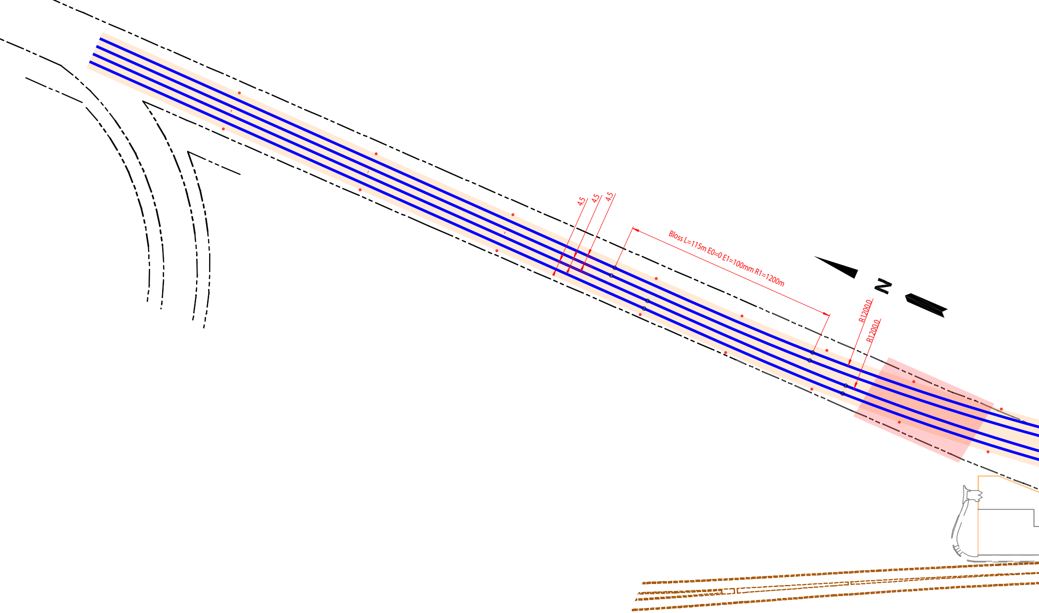
4.5
4.5
4.5
Bloss L=115m E0=0 E1=100mm R1=1200m
N
R1200.0
R1200.0

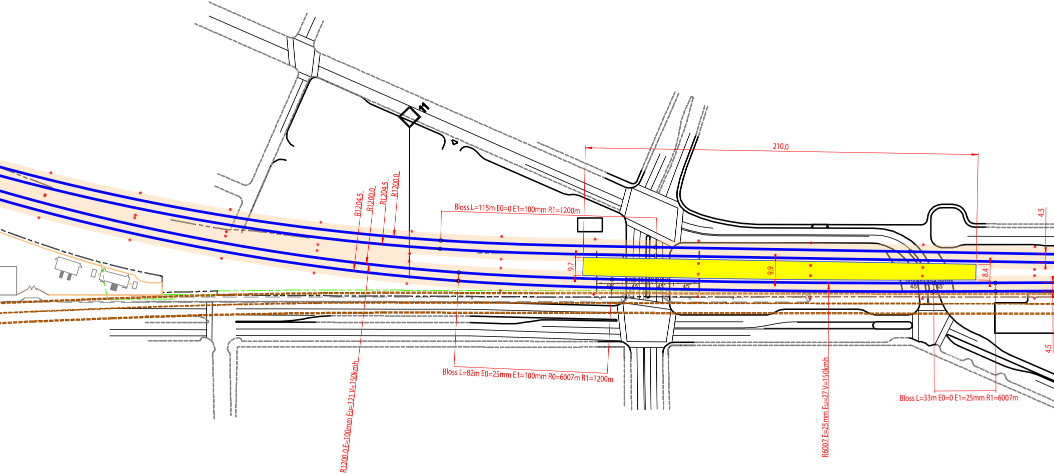
210.0
Bloss L=115m E0=0 E1=100mm R1=1200m
R1204.5
R1200.0
R1204.5
R1200.0
9.7
9.9
8.4
4.5
4.5
45°
45°
45°
45°
45
45
Bloss L=82m E0=25mm E1=100mm R0=6007m R1=1200m
R1200.0 E=100mm Eu=121 V=150kmh
R6007 E=25mm Eu=27 V=150kmh
Bloss L=33m E0=0 E1=25mm R1=6007m

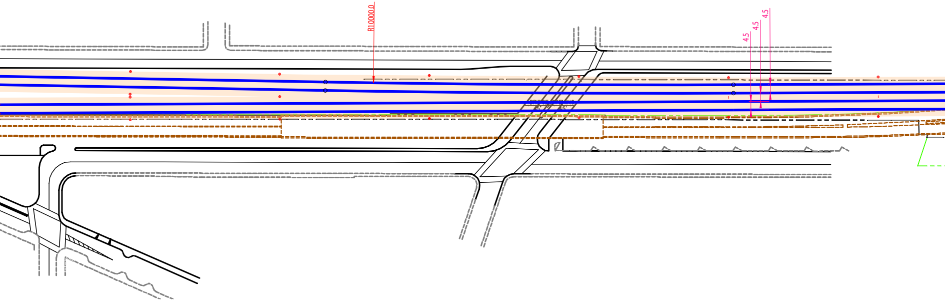
R10000.0
4.5
4.5
4.5
BRIDGE OPENING
45'
45'

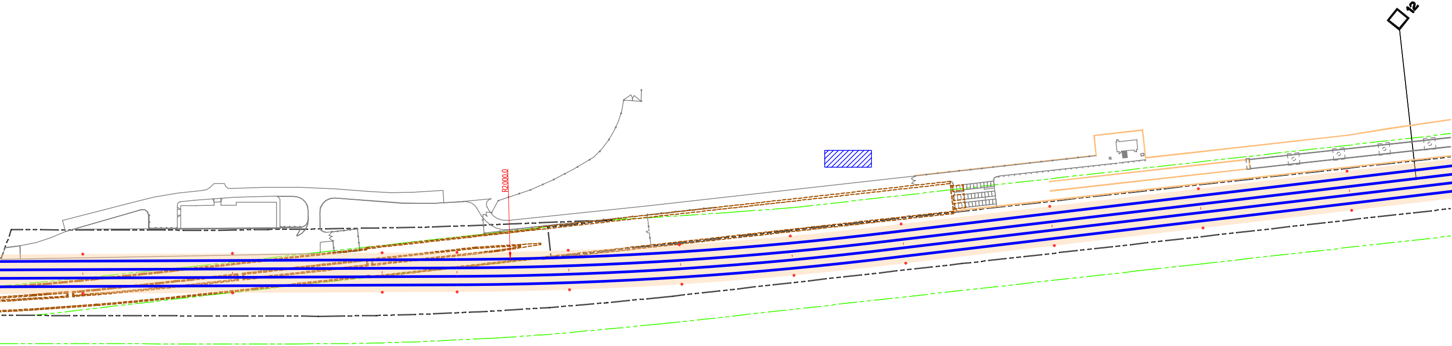
R2000.0
12